

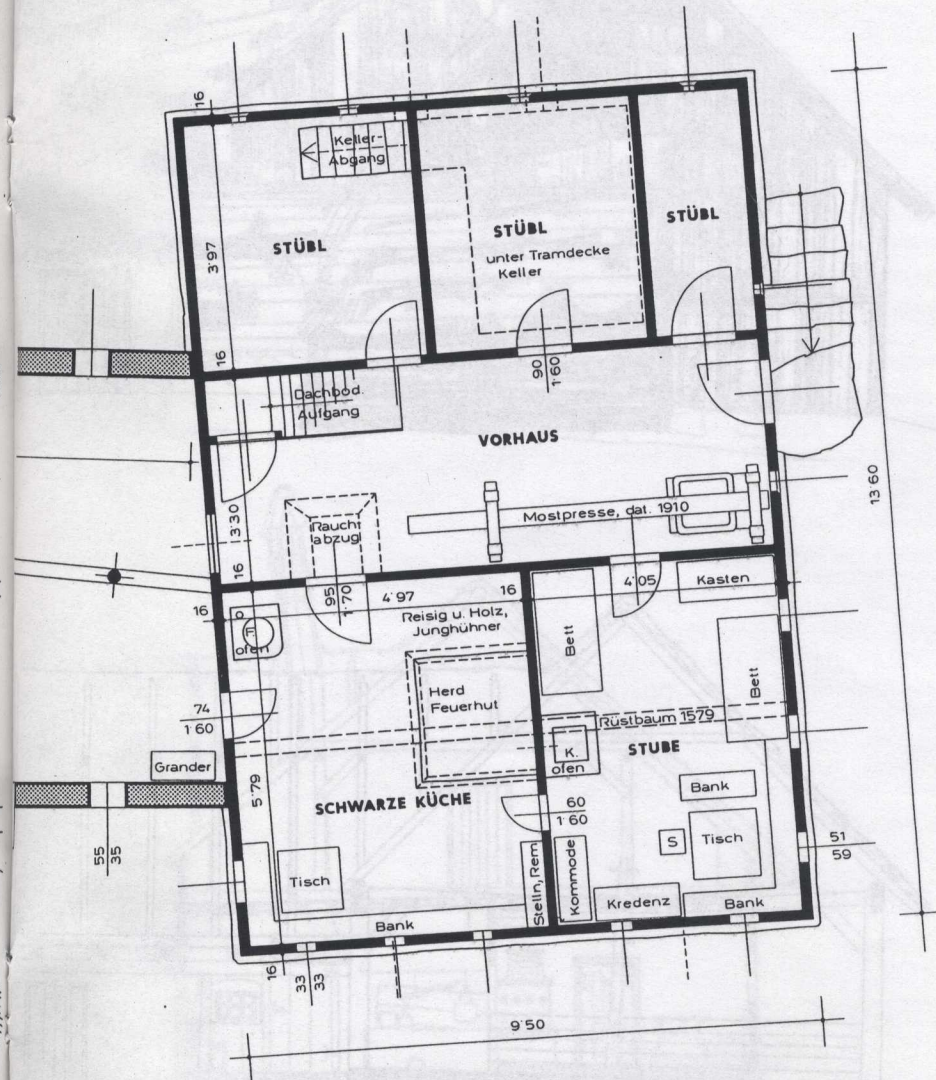
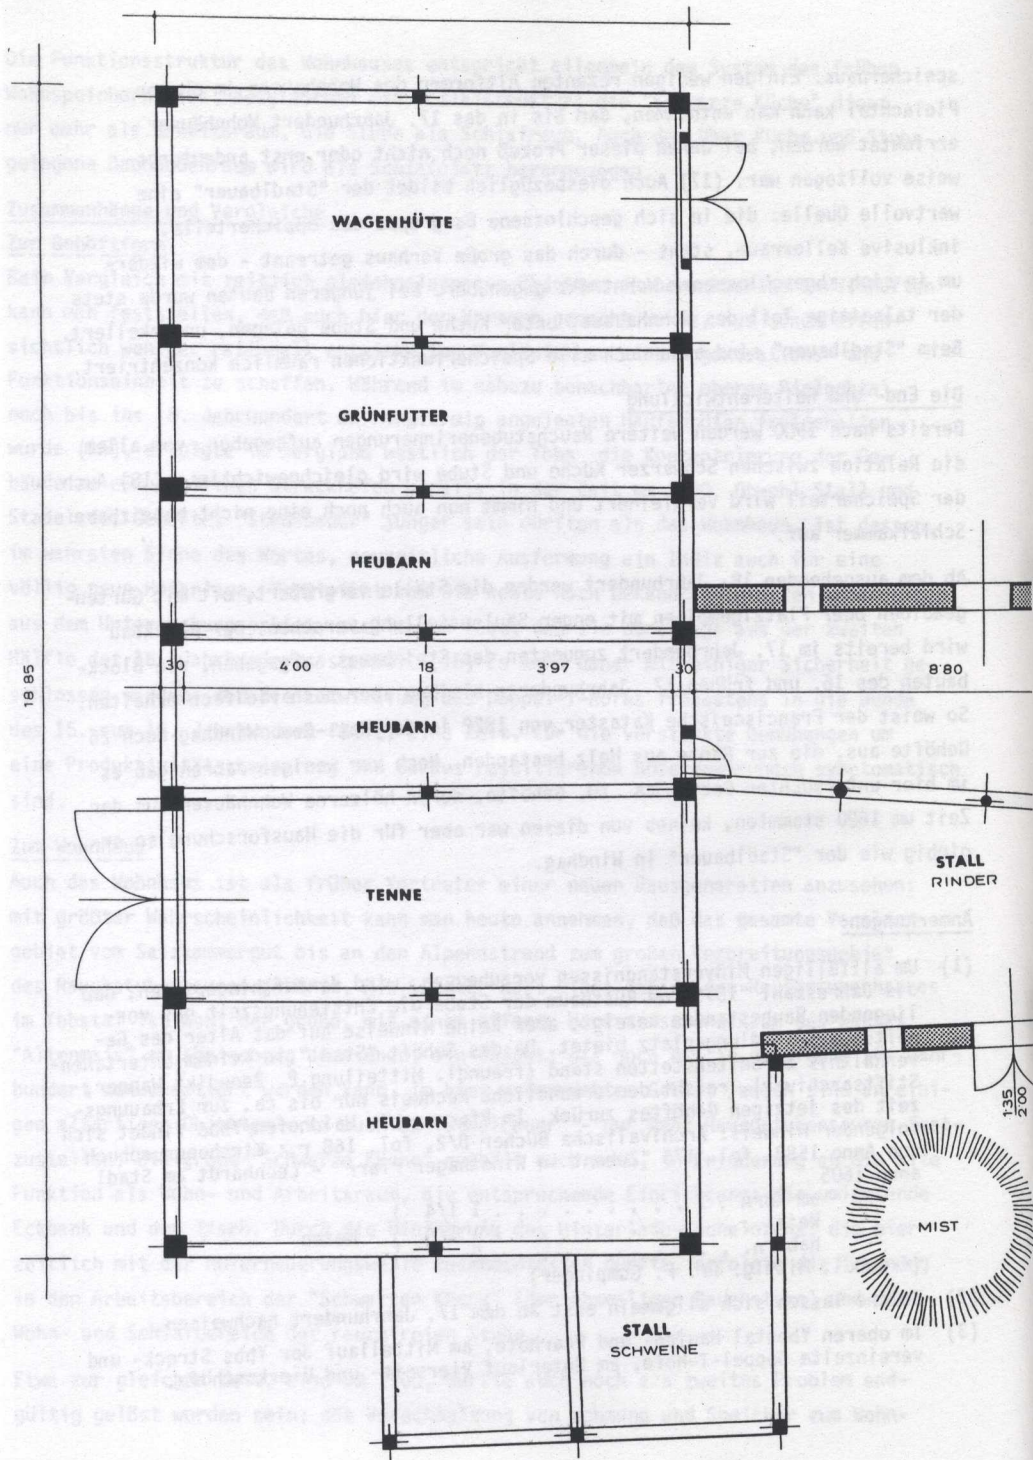


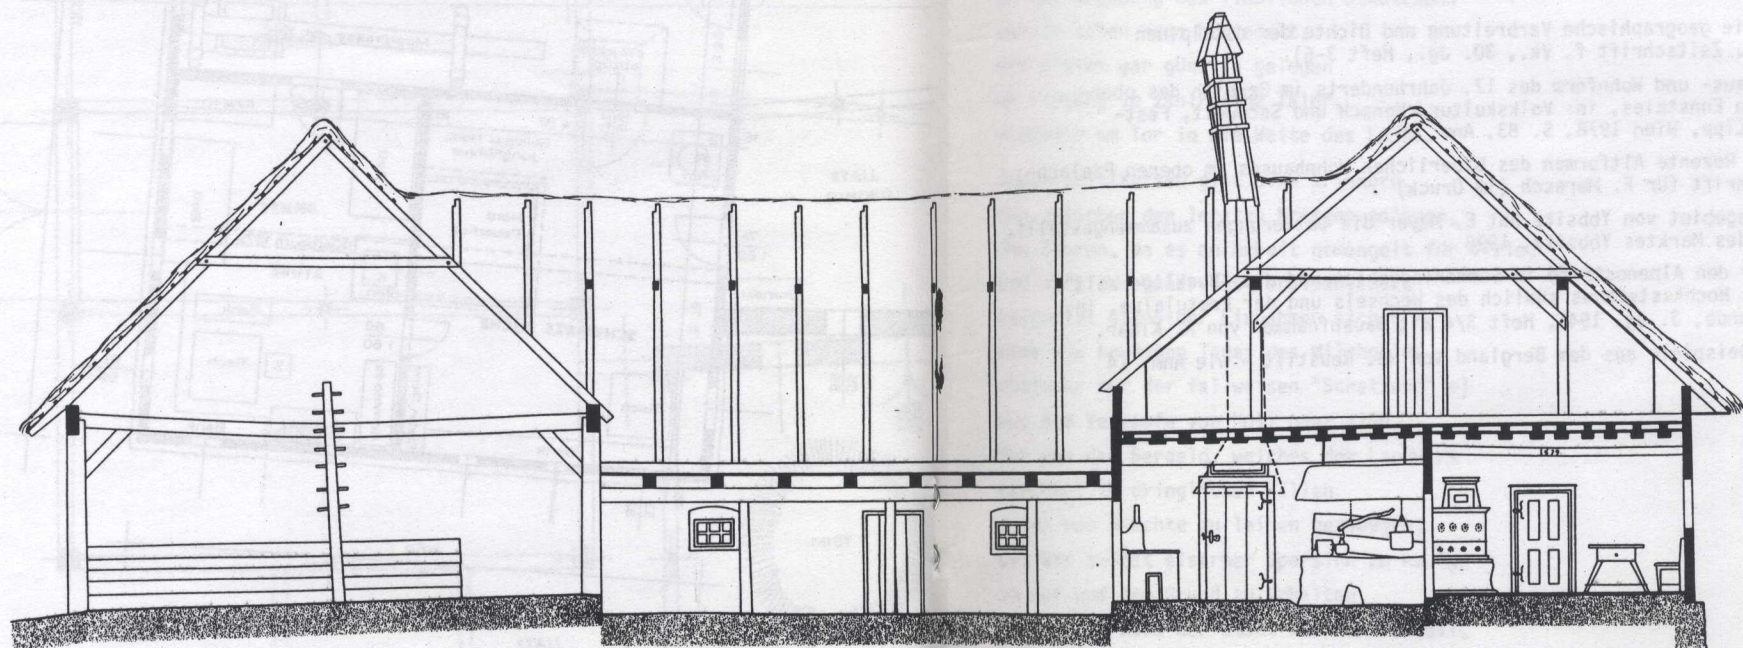

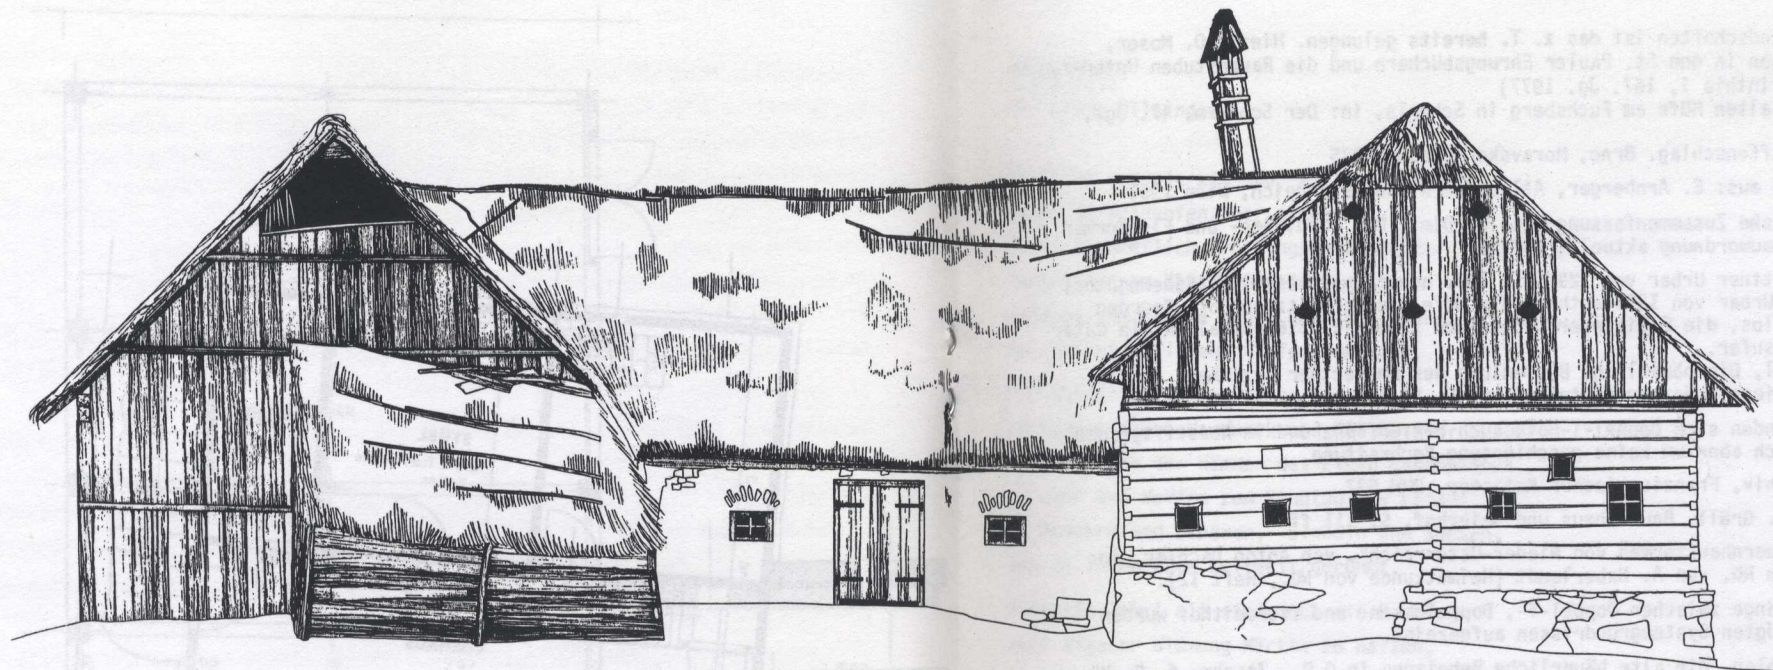

**,STADL'- SÜDANSICHT
SCHNITT**

AUFG.U.GEZ. G.DIMT

1966

